



**Ihr persönlicher
Ansprechpartner**
Bmstr. Peter Dertnig
Telefon 0664/3376147
p.dertnig@wagrain-bau.at

Haus C Top 2



2-Zimmerwohnung
Erdgeschoß

Wohnfläche	60,73 m²
Terrasse	16,59 m ²
Keller	5,53 m ²


€ 350.000,-

TG-Stellplatz:
€ 25.000,-

**Ihr persönlicher
Ansprechpartner**
Bmstr. Peter Dertnig
Telefon 0664/3376147
p.dertnig@wagrain-bau.at

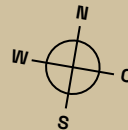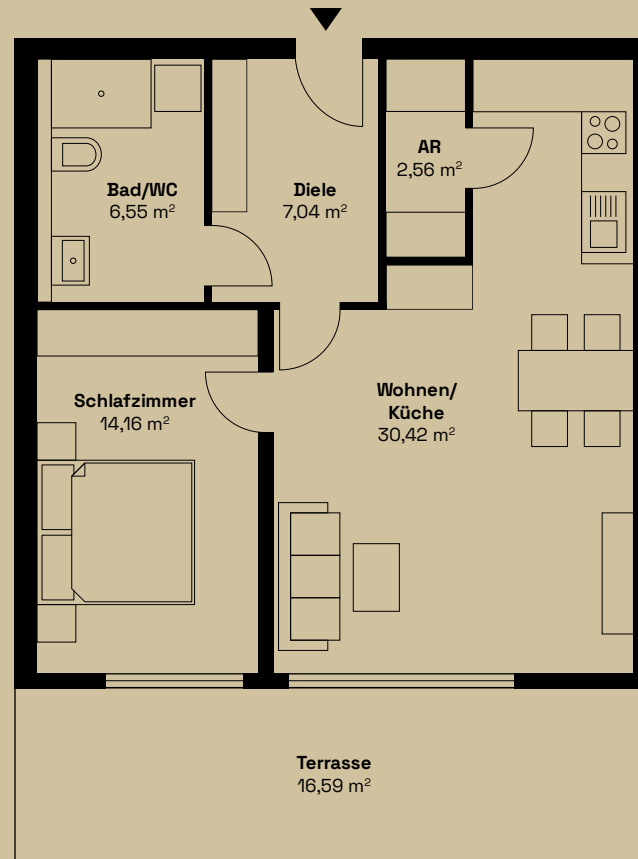


Haus C
EG

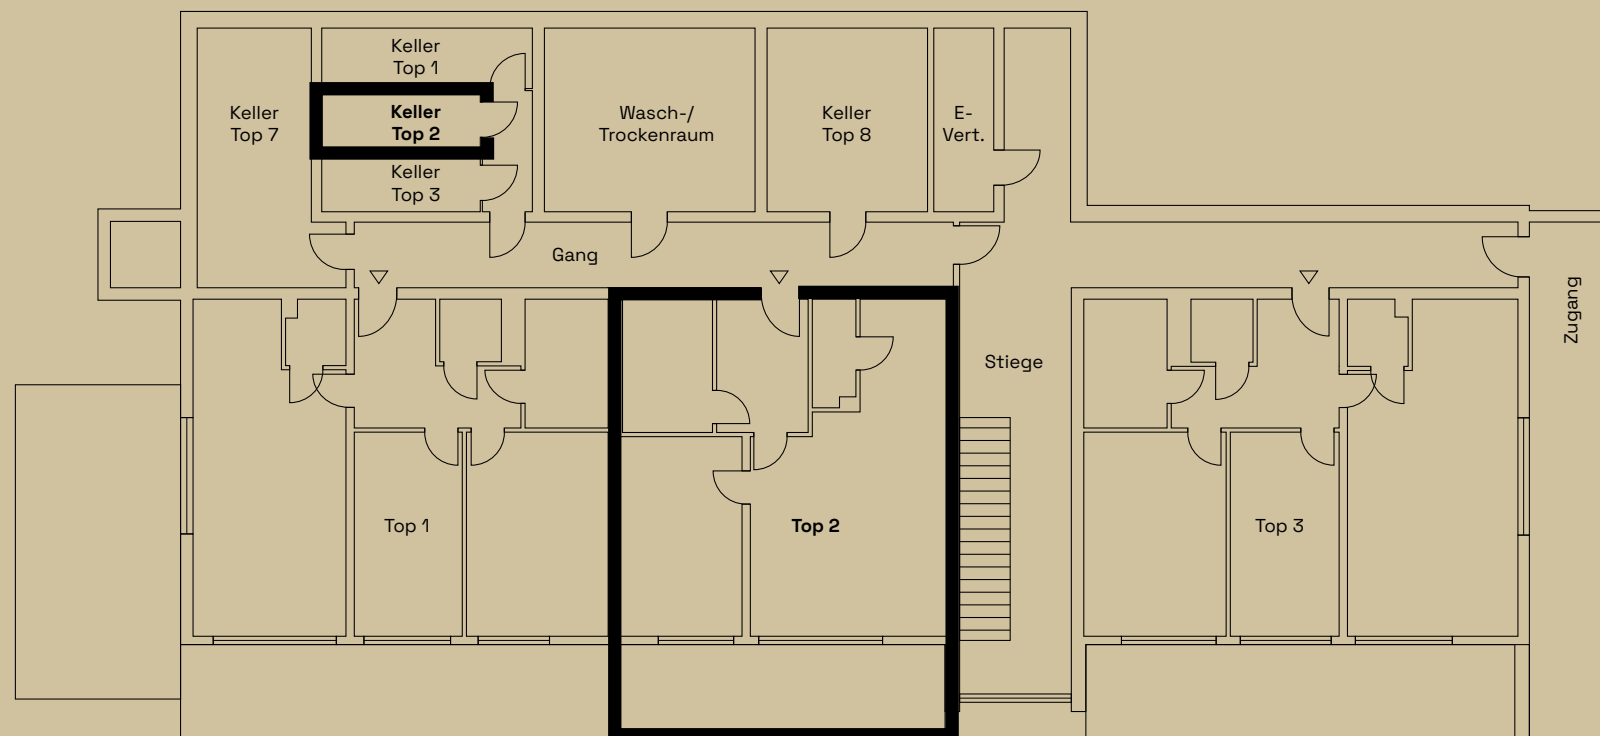

Ihr persönlicher
Ansprechpartner
Bmstr. Peter Dertnig
Telefon 0664/3376147
p.dertnig@wagrain-bau.at

Haus C Parkplätze

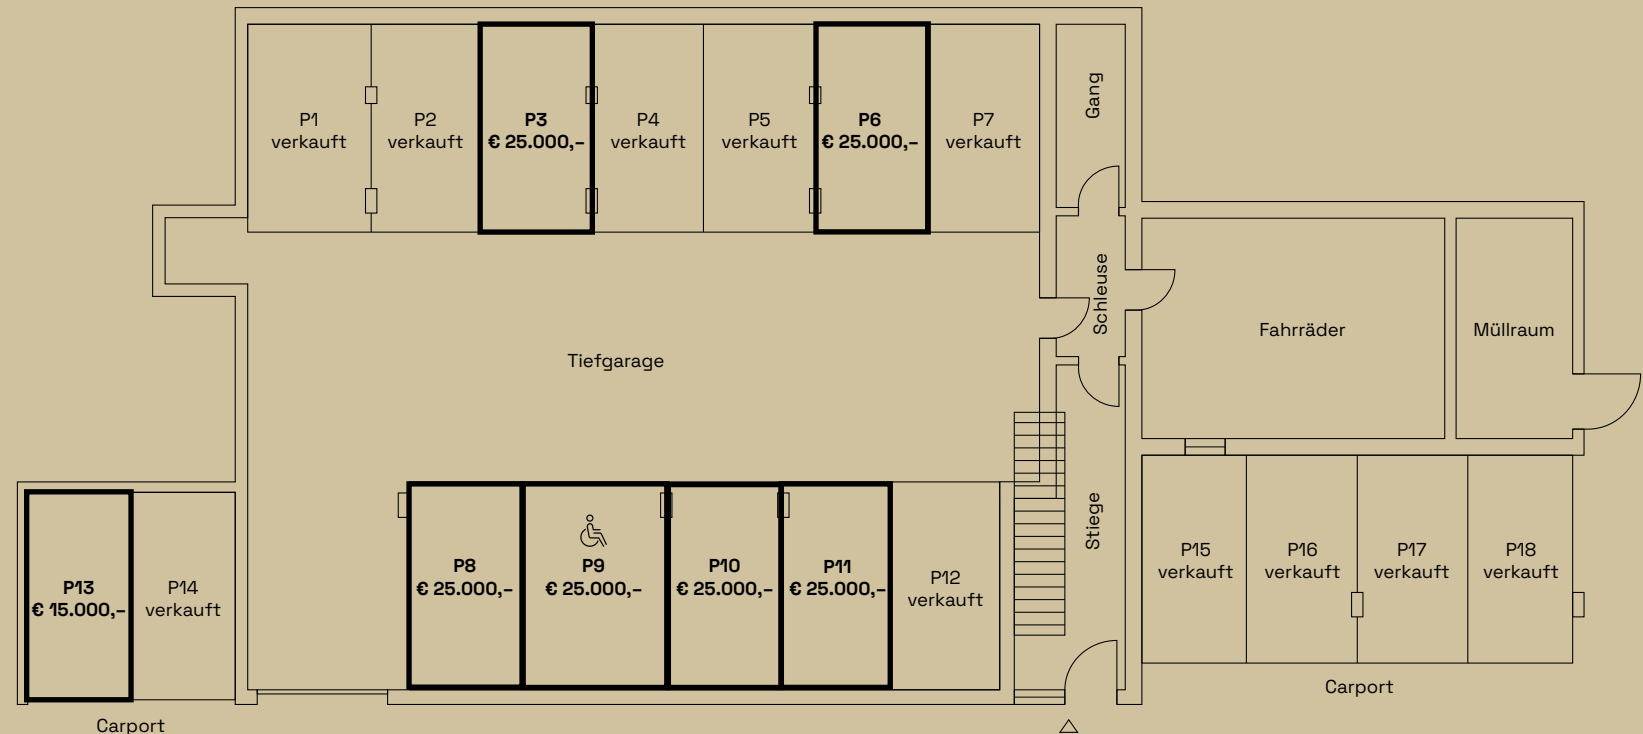

**Ihr persönlicher
Ansprechpartner**
Bmstr. Peter Dertnig
Telefon 0664/3376147
p.dertnig@wagrain-bau.at