



**Ihr persönlicher
Ansprechpartner**
Bmstr. Peter Dertnig
Telefon 0664/3376147
p.dertnig@wagrain-bau.at

Haus C Top 2

2-Zimmerwohnung
Erdgeschoß



| | |
|-------------------|----------------------------|
| Wohnfläche | 60,82 m² |
| Terrasse | 16,59 m ² |
| Keller | 5,53 m ² |

€ 330.000,-


TG-Stellplatz:
€ 23.000,- bis € 25.000,-

**Ihr persönlicher
Ansprechpartner**

Bmstr. Peter Dertnig
Telefon 0664/3376147
p.dertnig@wagrain-bau.at

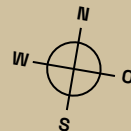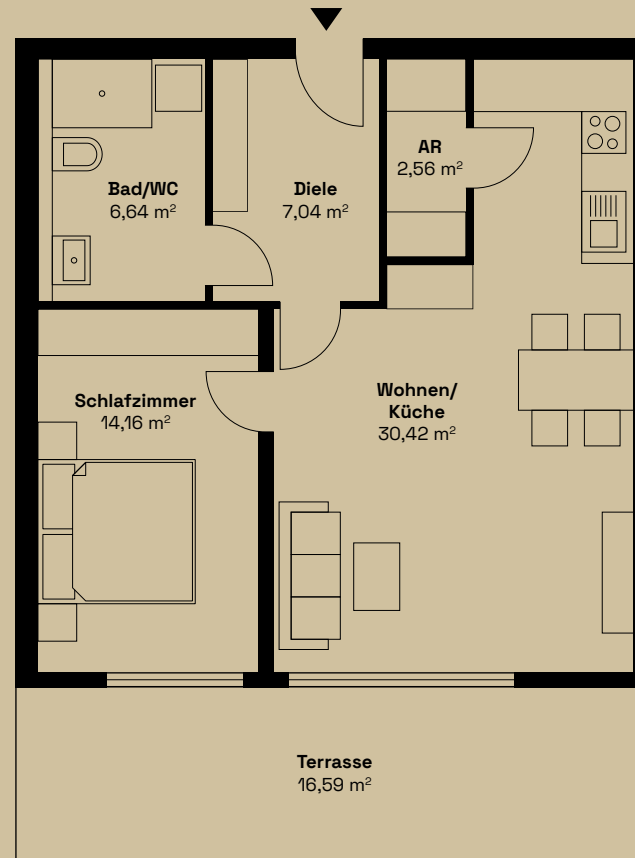


Haus C
EG

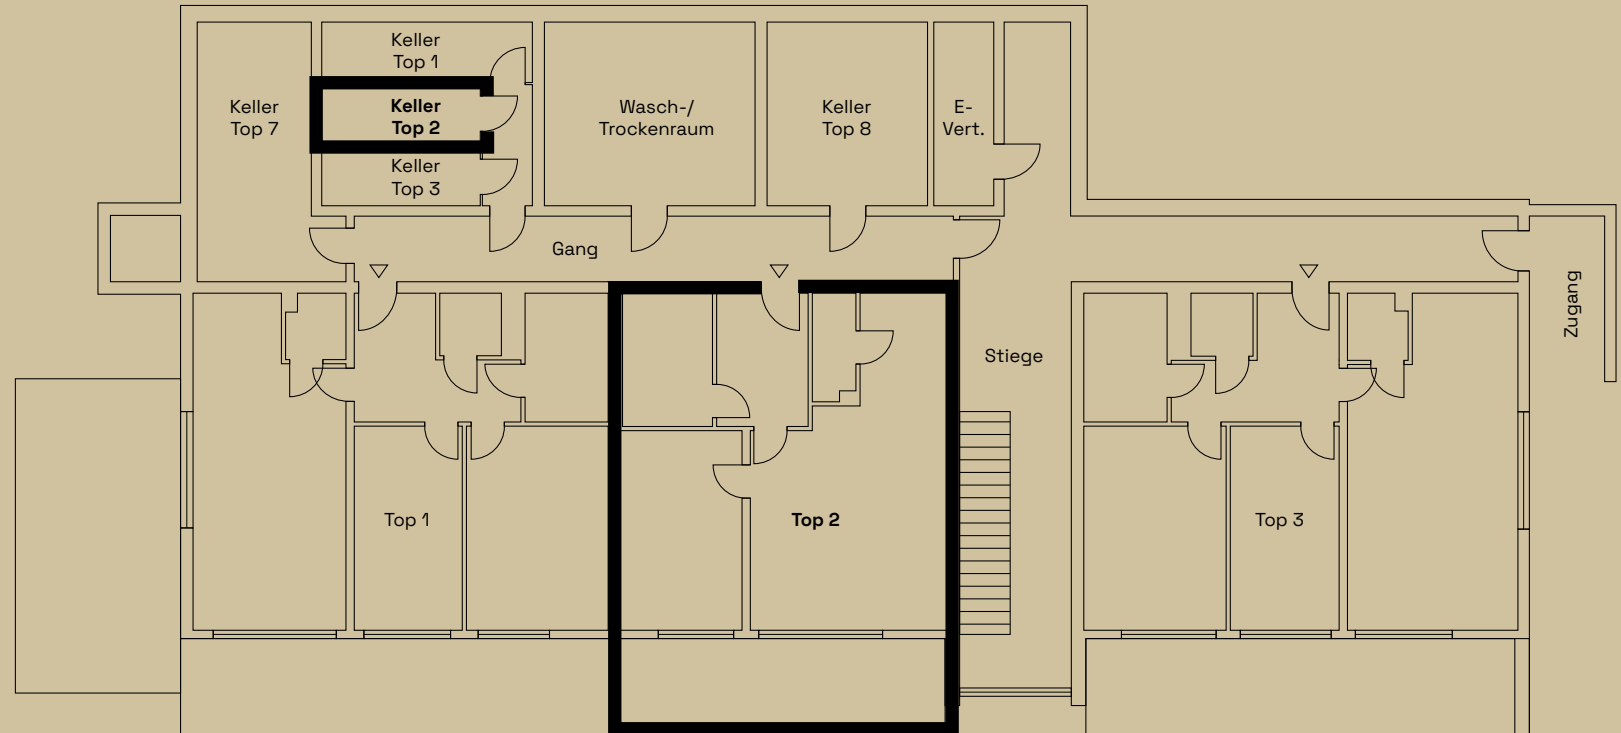

Ihr persönlicher
Ansprechpartner
Bmstr. Peter Dertnig
Telefon 0664/3376147
p.dertnig@wagrain-bau.at

Haus C Parkplätze

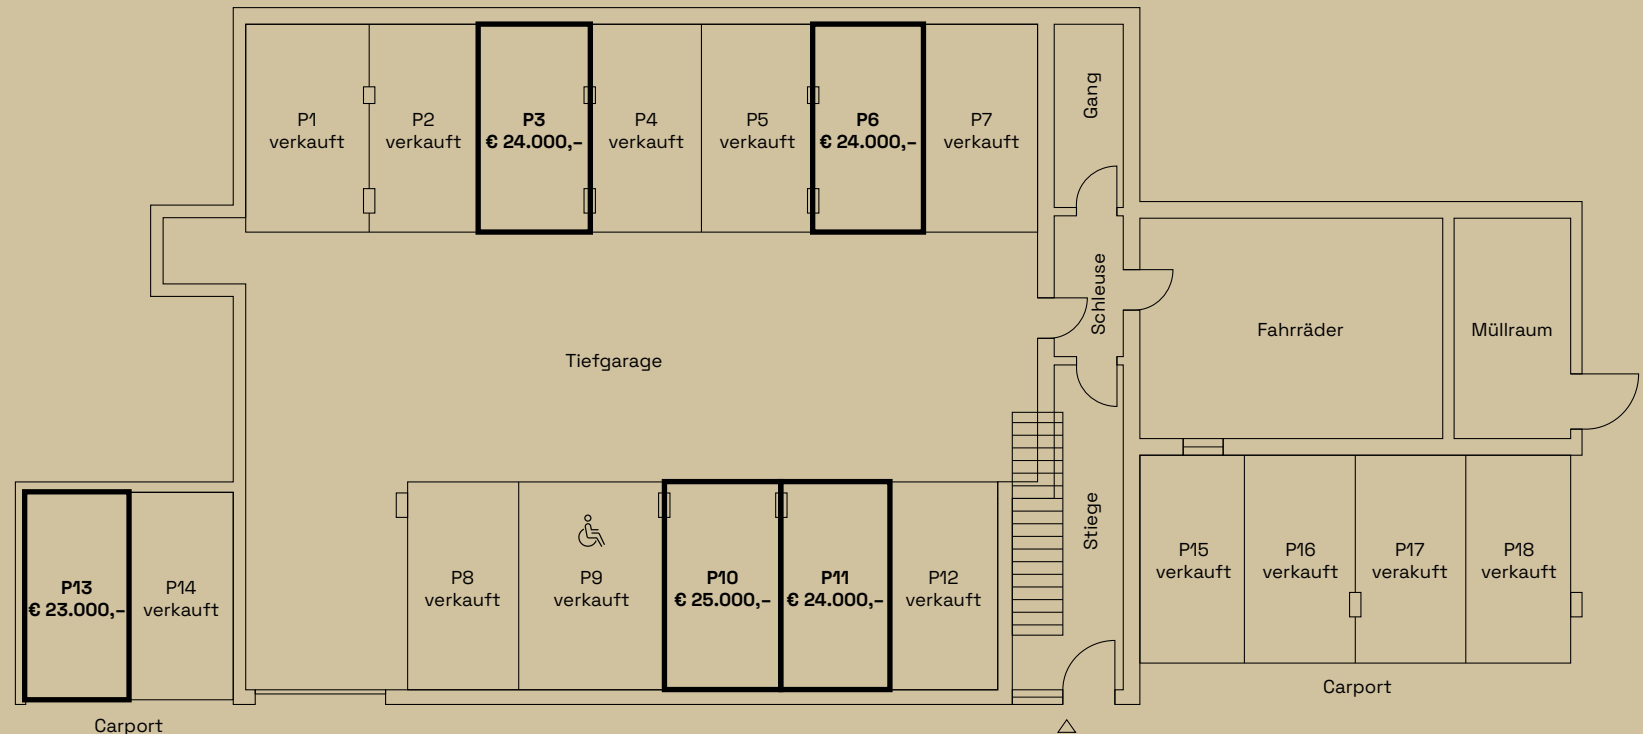

Ihr persönlicher Ansprechpartner

Bmstr. Peter Dertnig
 Telefon 0664/3376147
 p.dertnig@wagrain-bau.at