



**Ihr persönlicher
Ansprechpartner**
Bmstr. Peter Dertnig
Telefon 0664/3376147
p.dertnig@wagrain-bau.at

Haus C Top 3

3-Zimmerwohnung
Erdgeschoß


Wohnfläche	79,77 m ²
Terrasse	21,74 m ²
Keller	5,53 m ²

€ 440.000,-


TG-Stellplatz:
€ 23.000,- bis € 25.000,-

**Ihr persönlicher
Ansprechpartner**

Bmstr. Peter Dertnig
Telefon 0664/3376147
p.dertnig@wagrain-bau.at

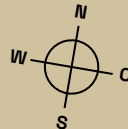


Haus C
EG

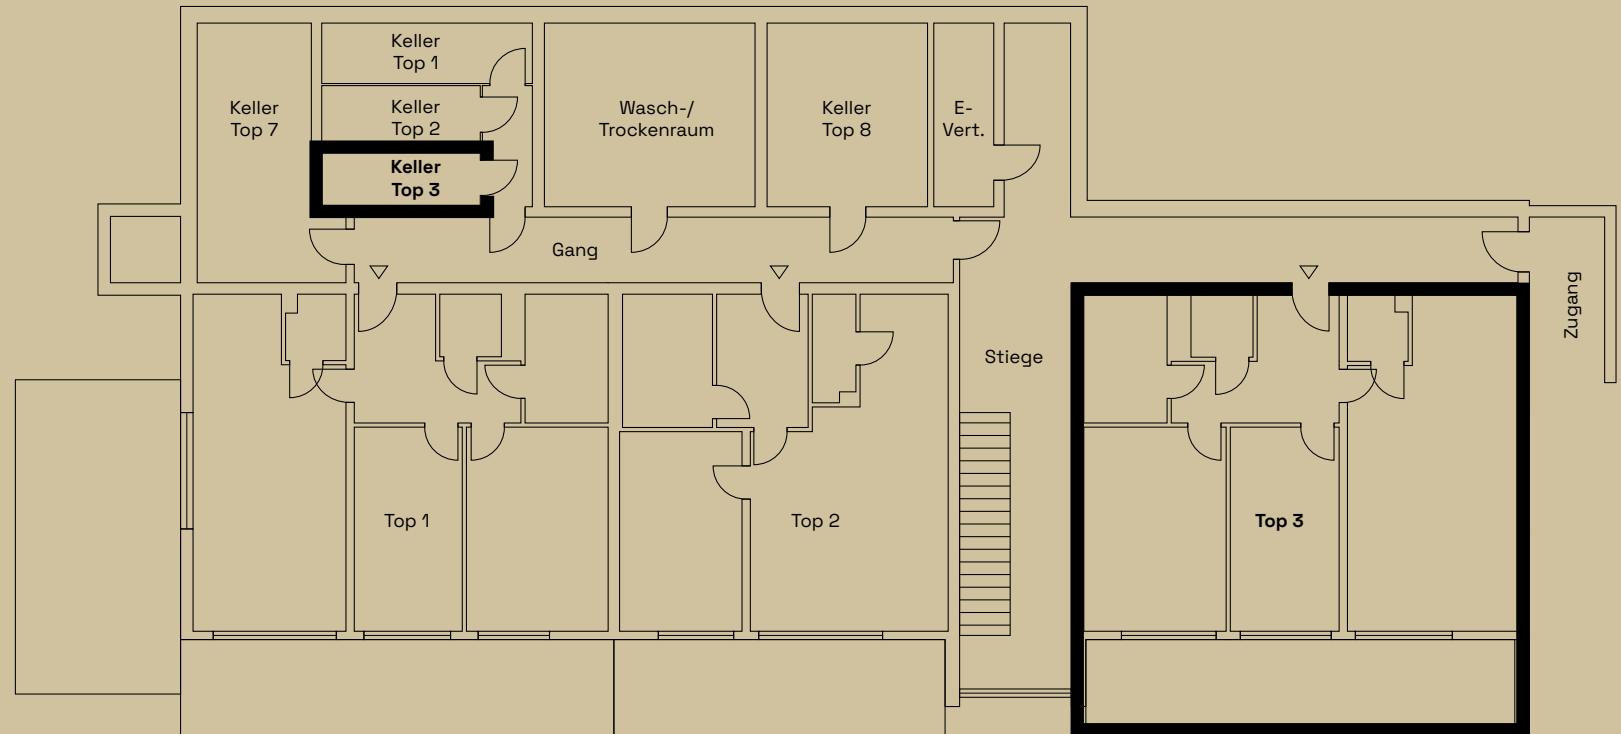

Ihr persönlicher
Ansprechpartner
Bmstr. Peter Dertnig
Telefon 0664/3376147
p.dertnig@wagrain-bau.at

Haus C Parkplätze

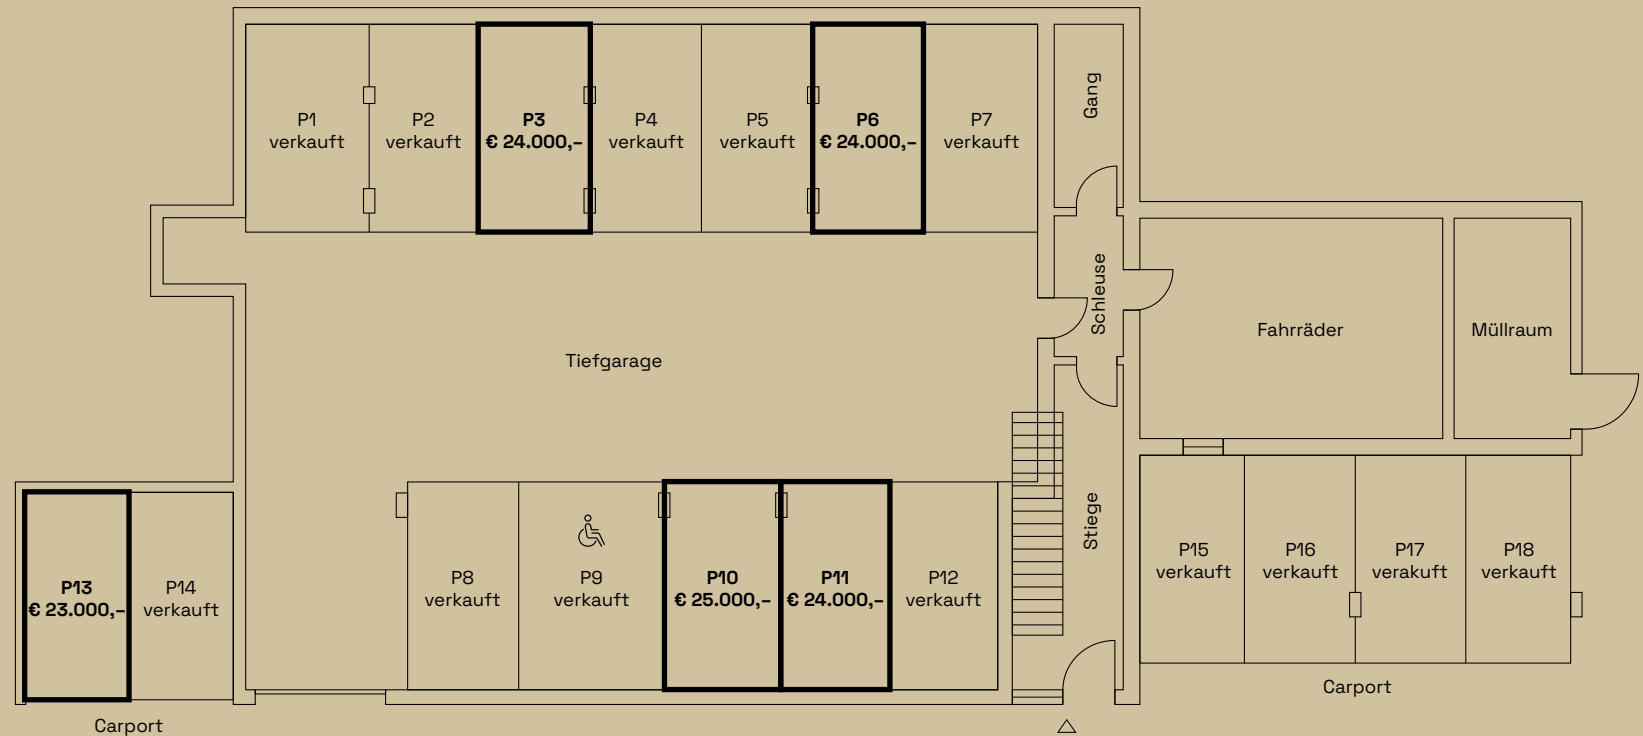

**Ihr persönlicher
Ansprechpartner**
Bmstr. Peter Dertnig
Telefon 0664/3376147
p.dertnig@wagrain-bau.at