



**Ihr persönlicher
Ansprechpartner**
Bmstr. Peter Dertnig
Telefon 0664/3376147
p.dertnig@wagrain-bau.at

schwaighof⁴

C9

Haus C Top 9

4-Zimmerwohnung

2. Obergeschoß / Dachgeschoß

Wohnfläche	125,83 m ²
Garten	8,38 m ²
Terrasse	42,75 m ²
Keller	8,76 m ²

€ 705.000,-


TG-Stellplatz:

€ 23.000,- bis € 28.000,-


Ihr persönlicher Ansprechpartner

Bmstr. Peter Dertnig
Telefon 0664/3376147

p.dertnig@wagrain-bau.at

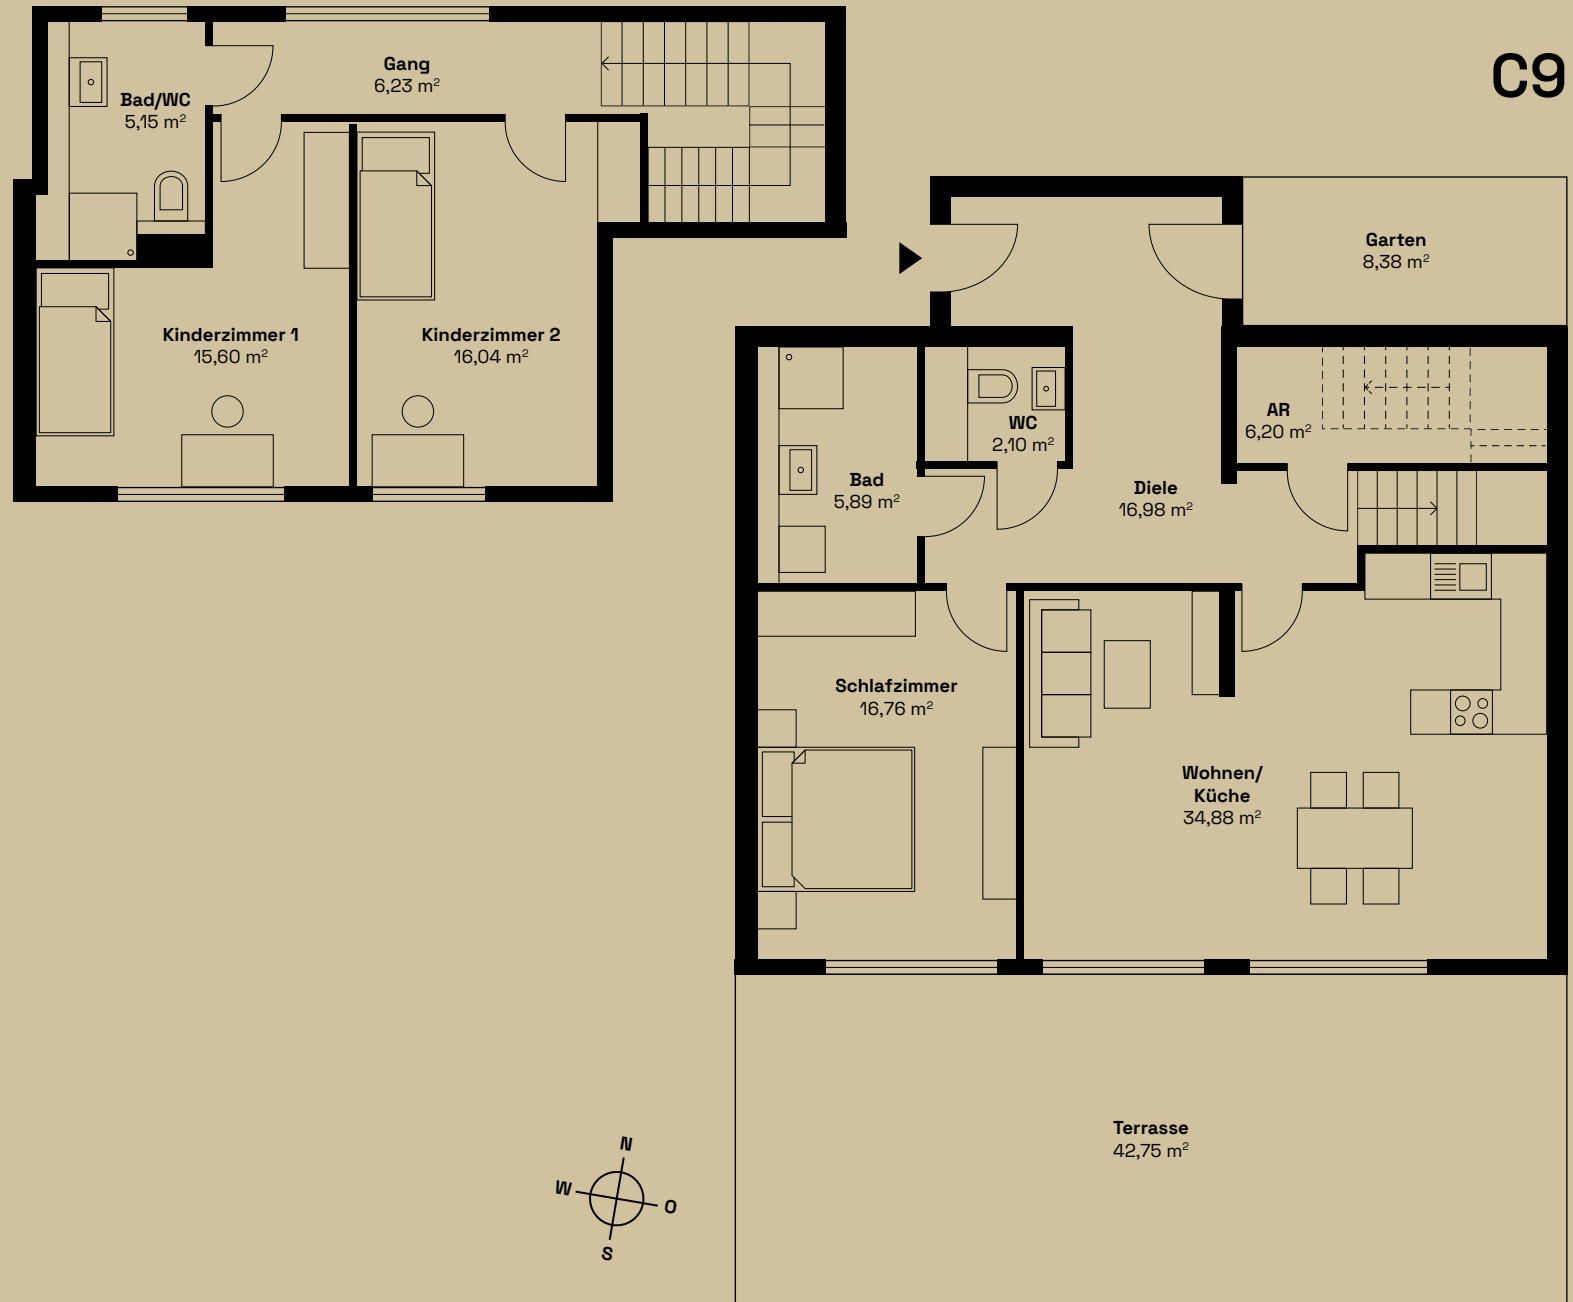


Haus C
1. OG

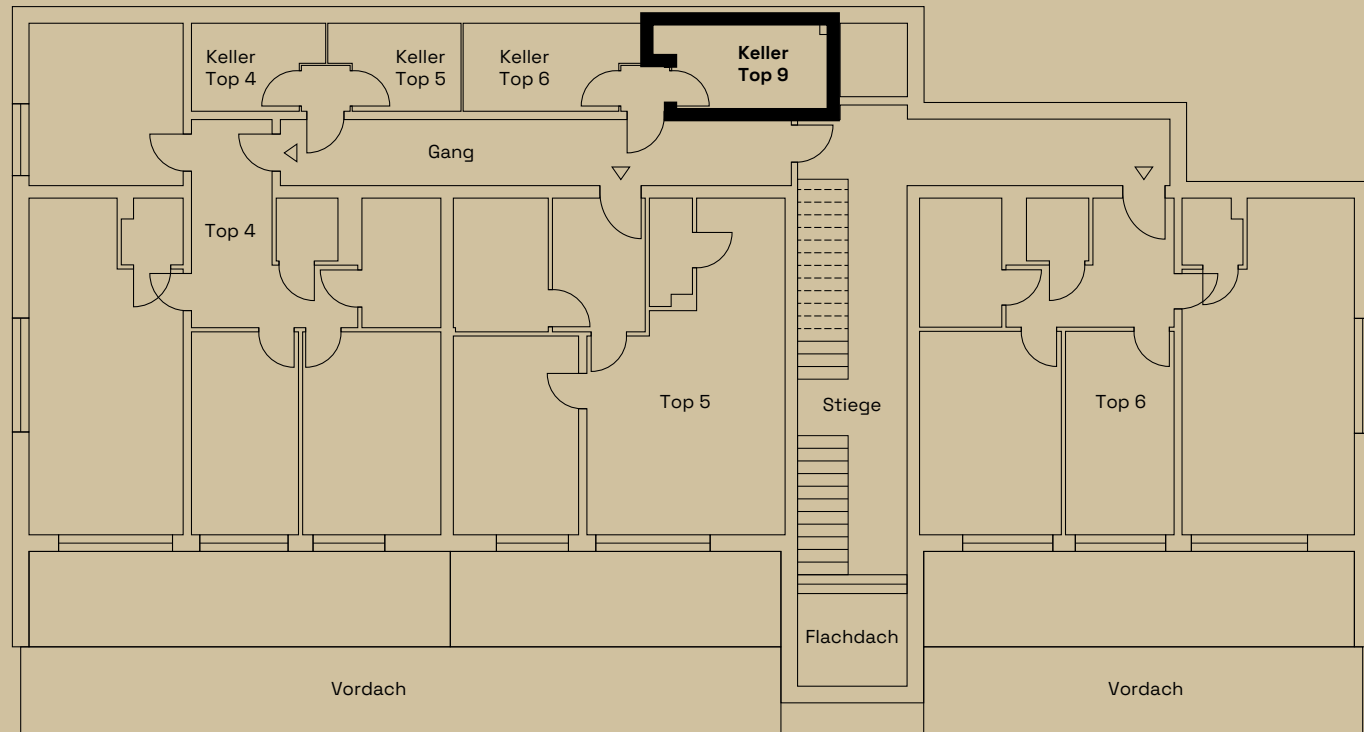


**Ihr persönlicher
Ansprechpartner**
Bmstr. Peter Dertnig
Telefon 0664/3376147
p.dertnig@wagrain-bau.at

Haus C 2. OG

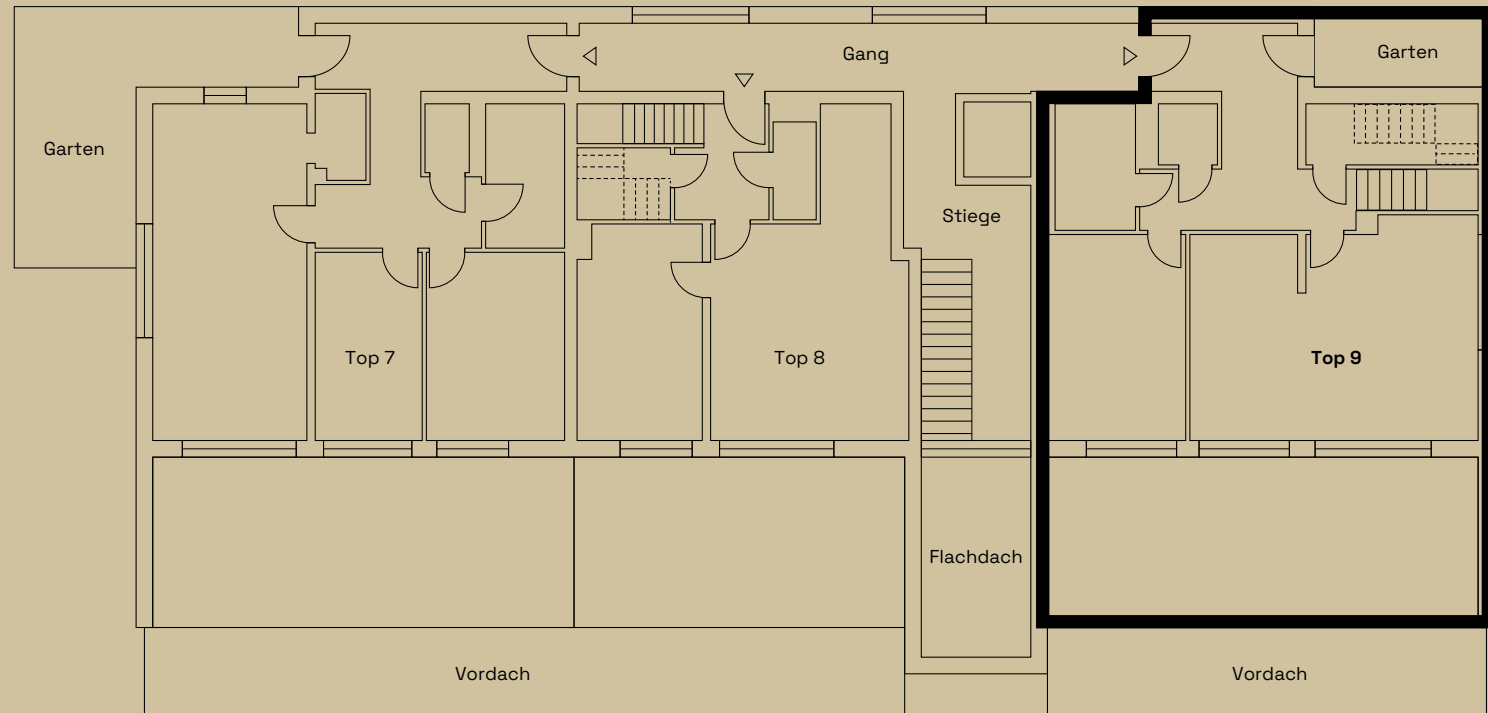


**Ihr persönlicher
Ansprechpartner**
Bmstr. Peter Dertnig
Telefon 0664/3376147
p.dertnig@wagrain-bau.at

Haus C DG

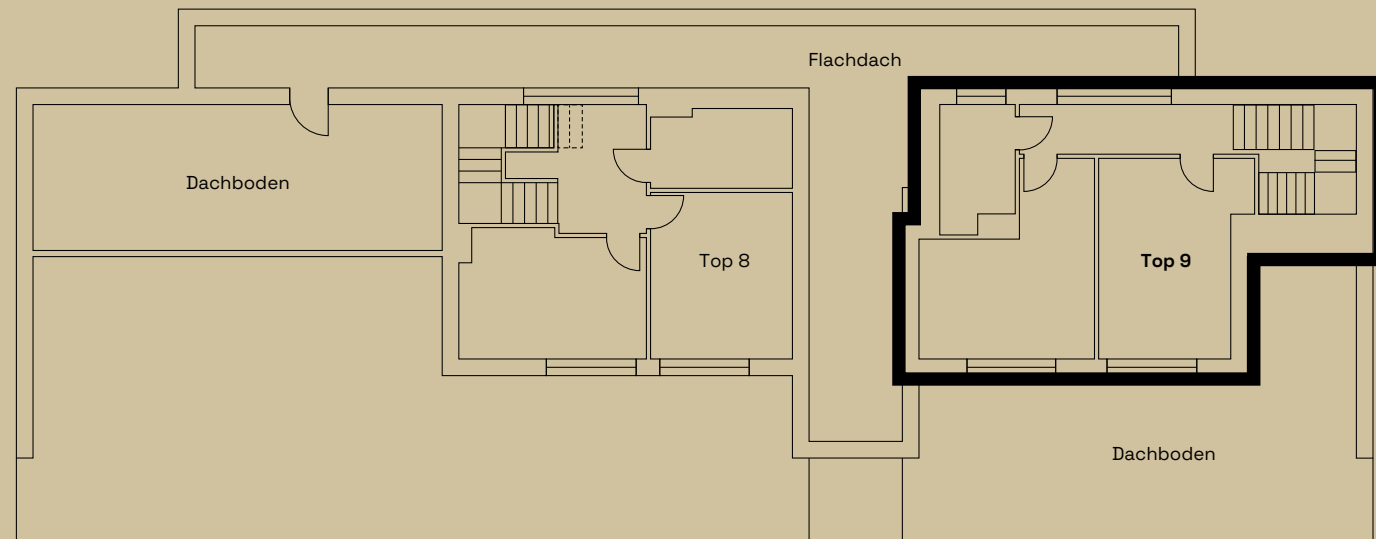

**Ihr persönlicher
Ansprechpartner**
Bmstr. Peter Dertnig
Telefon 0664/3376147
p.dertnig@wagrain-bau.at

Haus C Parkplätze

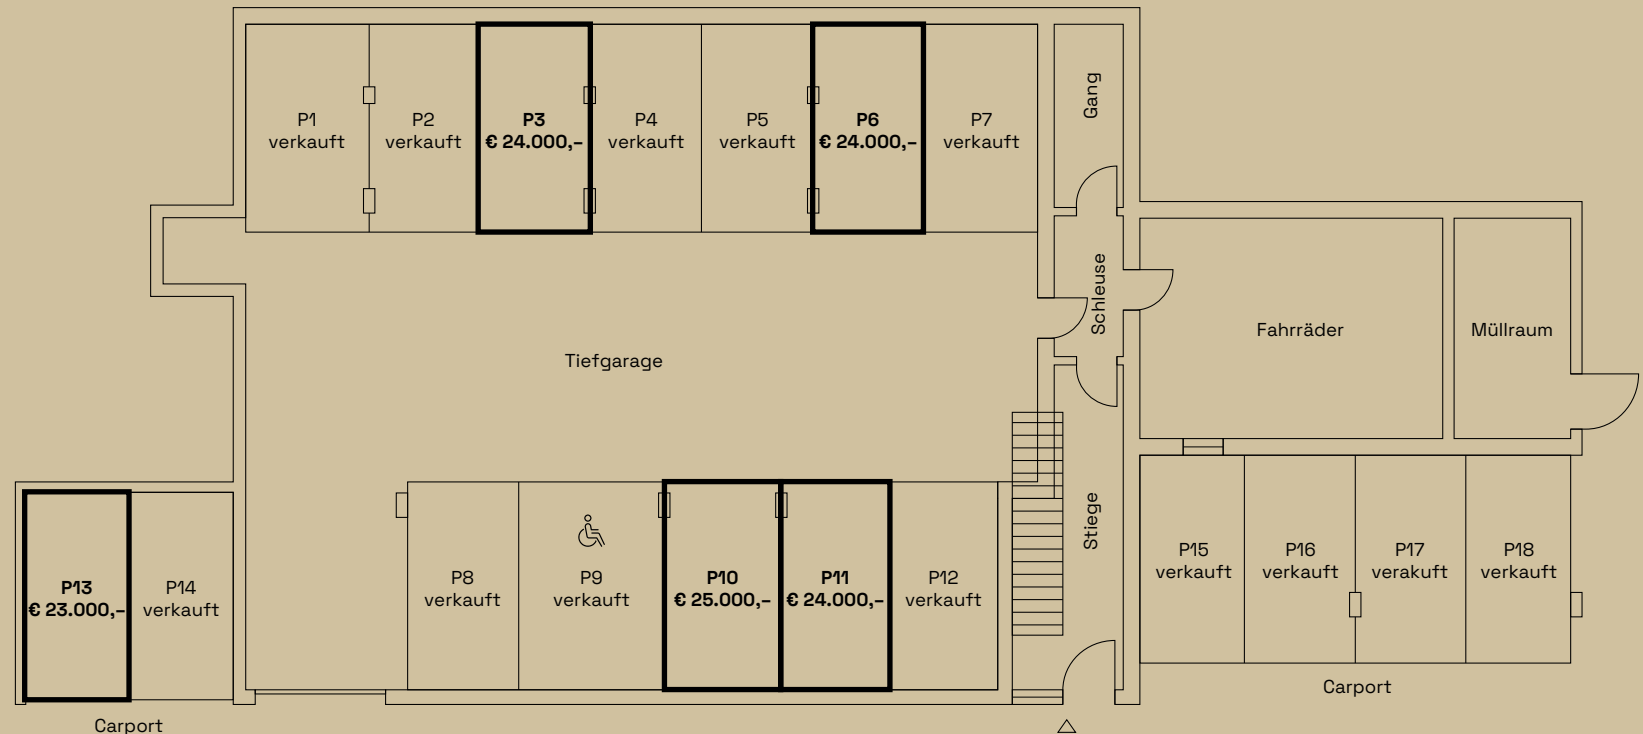

Ihr persönlicher Ansprechpartner

Bmstr. Peter Dertnig
 Telefon 0664/3376147
 p.dertnig@wagrain-bau.at