



**Ihr persönlicher
Ansprechpartner**
Bmstr. Peter Dertnig
Telefon 0664/3376147
p.dertnig@wagrain-bau.at

Haus C Top 1

3-Zimmerwohnung
Erdgeschoß

Wohnfläche	75,77 m²
Terrasse	21,65 m ²
Garten	39,60 m ²
Keller	7,34 m ²


€ 420.000,-
(reserviert)

TG-Stellplatz:
€ 23.000,- bis € 25.000,-

**Ihr persönlicher
Ansprechpartner**
Bmstr. Peter Dertnig
Telefon 0664/3376147
p.dertnig@wagrain-bau.at




Haus C
EG

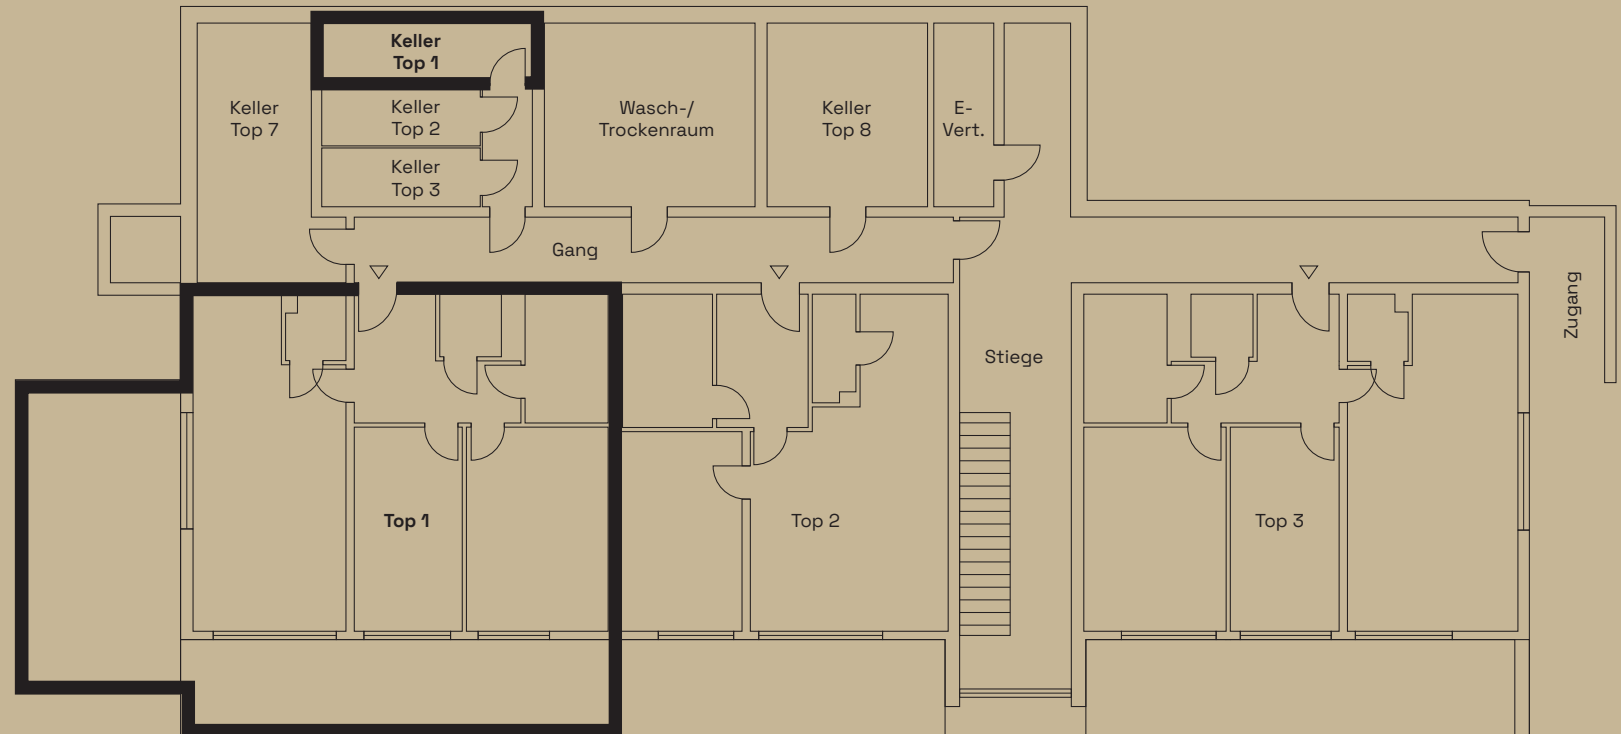

Ihr persönlicher
Ansprechpartner
Bmstr. Peter Dertnig
Telefon 0664/3376147
p.dertnig@wagrain-bau.at

Haus C Parkplätze

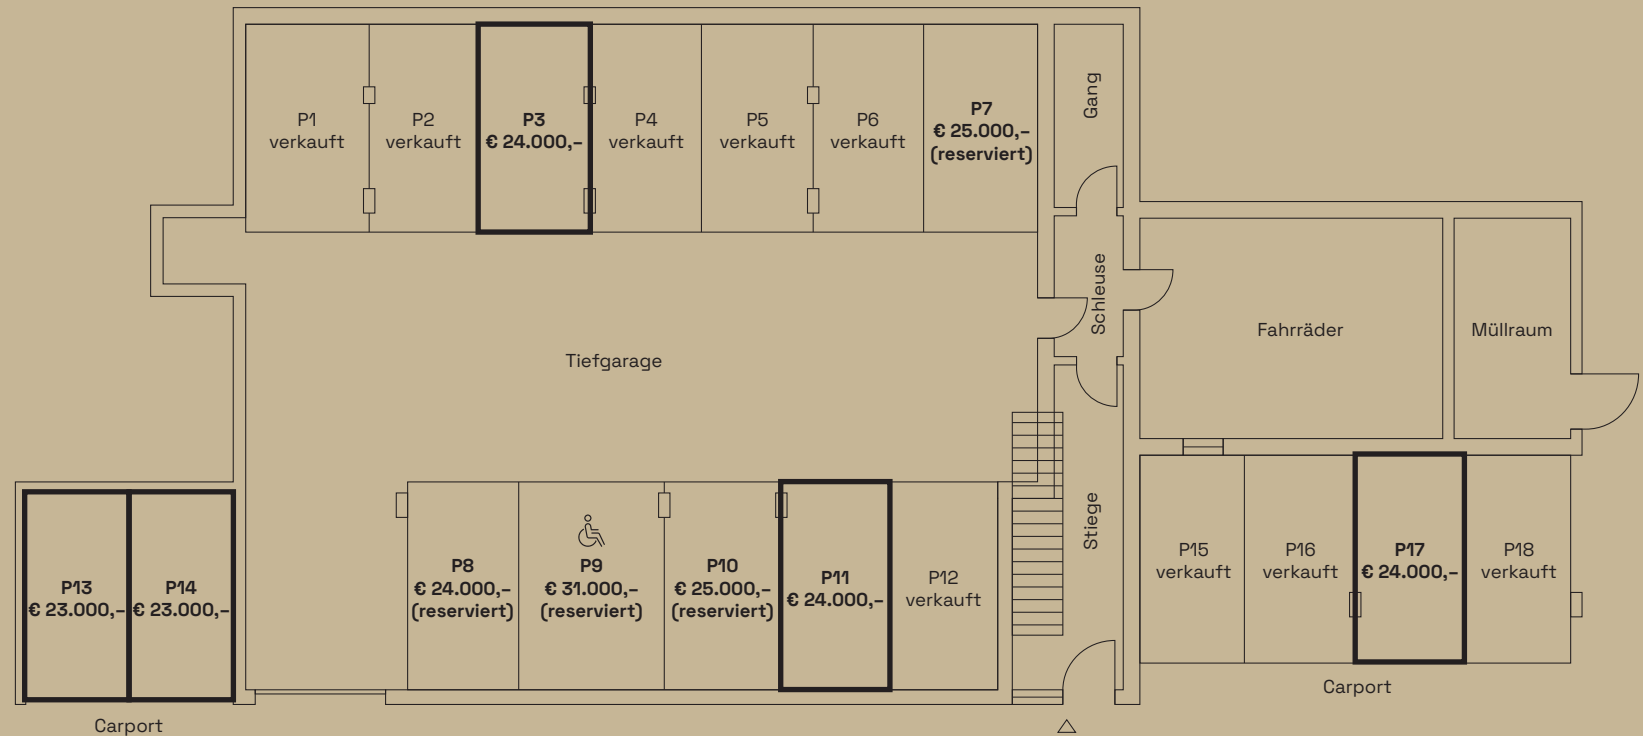

**Ihr persönlicher
Ansprechpartner**
Bmstr. Peter Dertnig
Telefon 0664/3376147
p.dertnig@wagrain-bau.at